Условные обозначения:

ГРАНИЦЫ:

- городского поселения Богородское
- населенных пунктов(предлагаемые)
- земель лесного фонда
- красных линий
- формируемых земельных участков
- разработки проекта межевания
- 1 -номер поворотных точек границ формируемых земельных участков
- 1 -номер формируемых земельных участков

ТЕРРИТОРИЯ:

- земельных участков, изымаемых из земель лесного фонда
- земельных участков, зарегистрированных в государственном кадастре недвижимости
- земельных участков, государственная собственность на которые не разграничена

Ведомость земельных участков:

Номер формируемого земельного участка	Кадастровый номер земельного участка,из которого формируется земельный участок	Площадь формируемого земельного участка, кв.м
1	отсутствует	302
2	50:05:0100215:2	102
3	50:05:0100215:14	23900
4	отсутствует	890
5	50:05:0100215:4	10712
6	отсутствует	175
7	50:05:0100215:14	173
8	отсутствует	4298
9	отсутствует	62285
10	отсутствует	2057

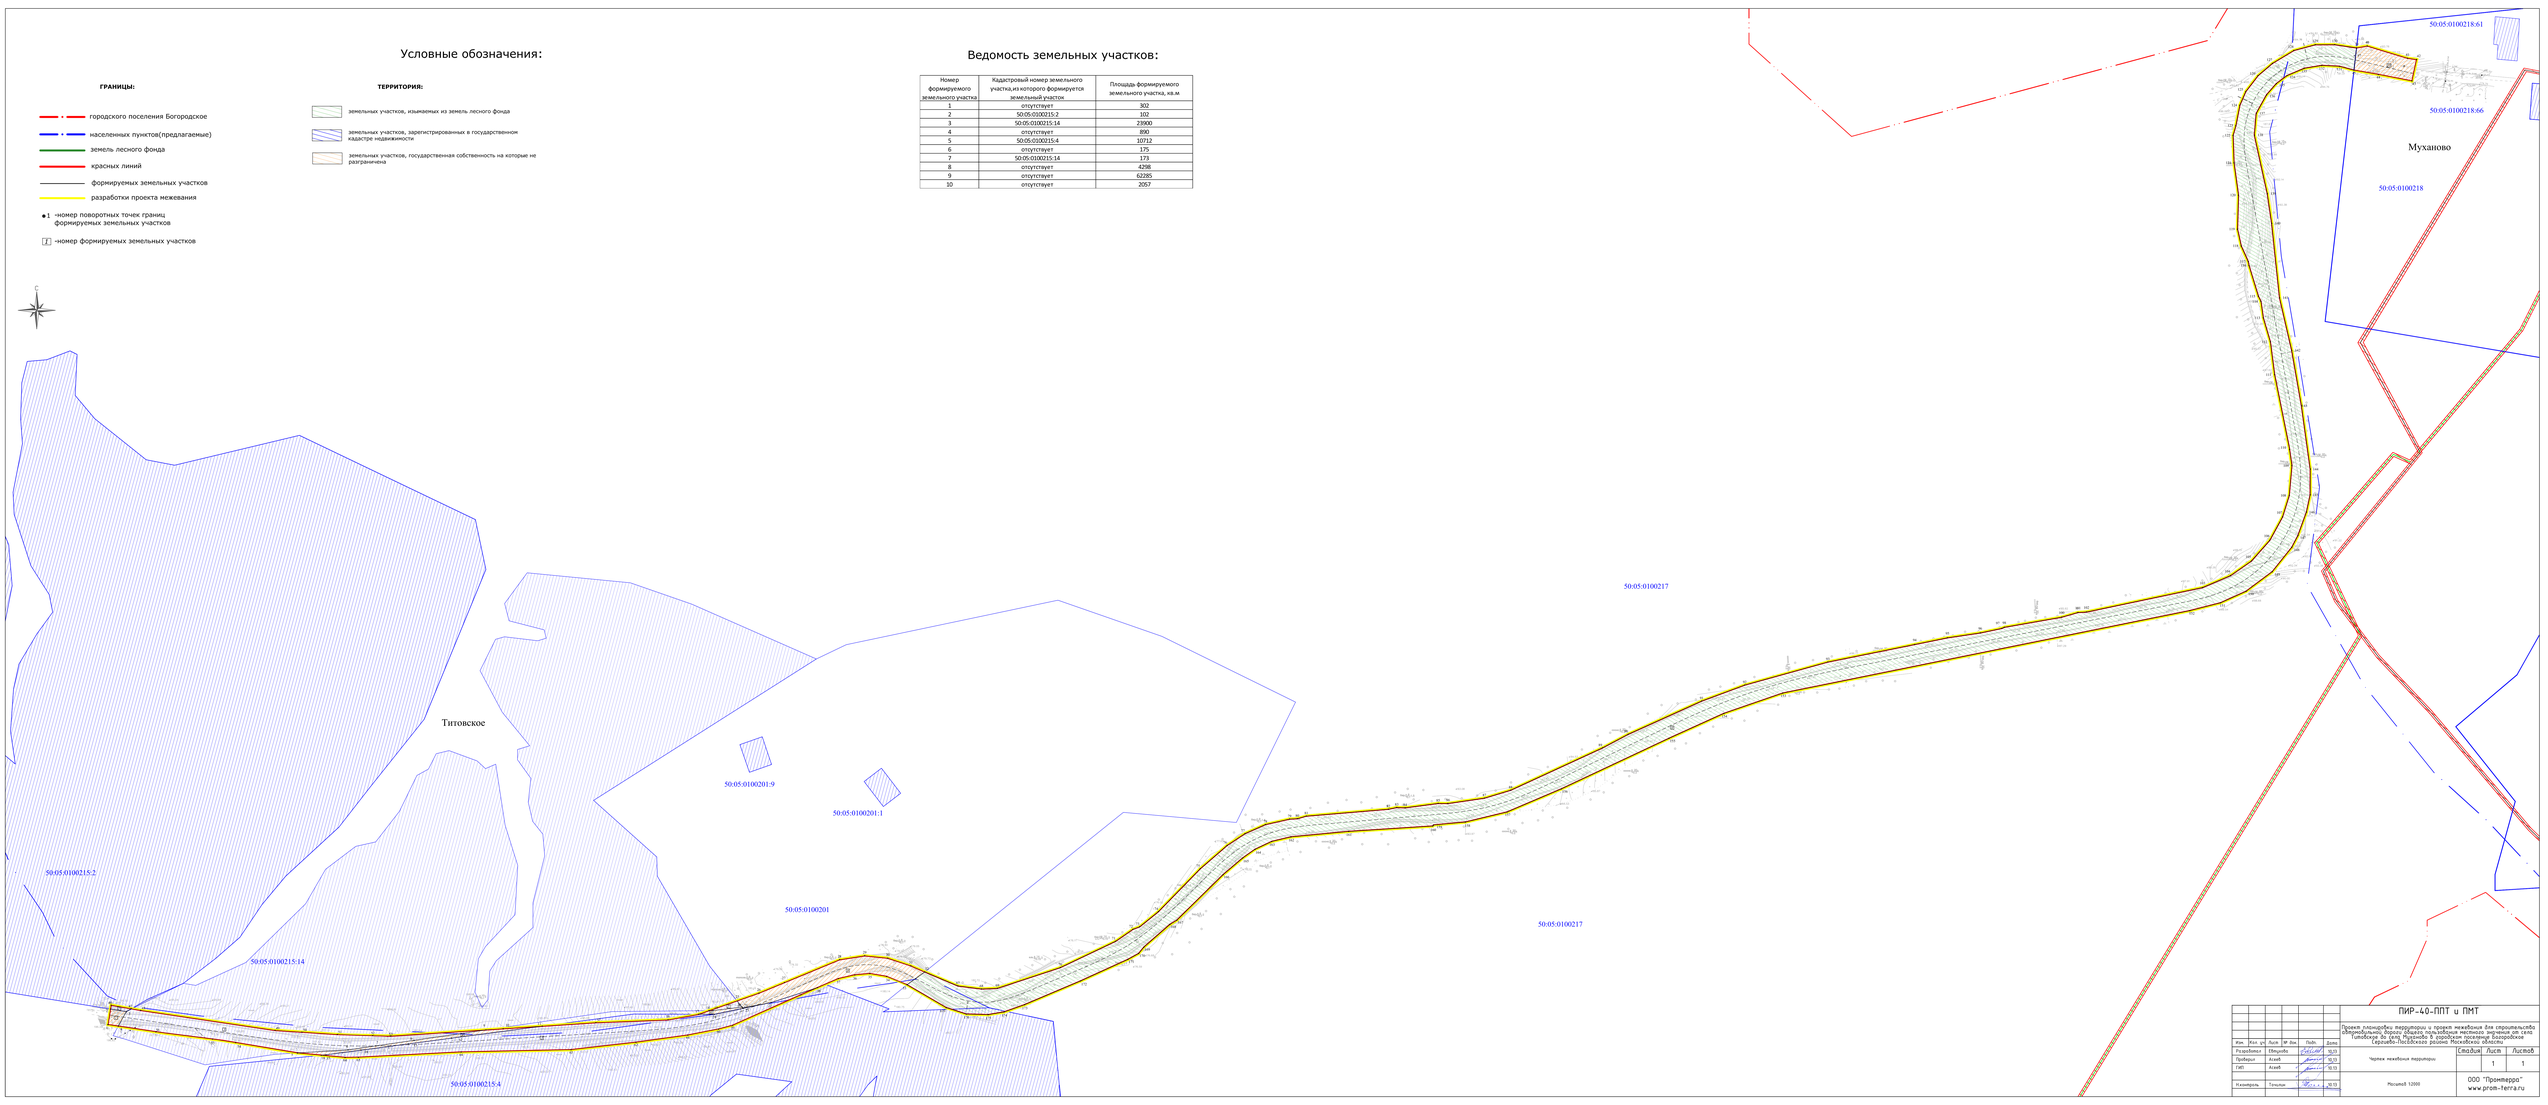

Изм.	Кол. уч.	Лист	N° Док.	Подп.	Дата	ПИР-40-ППТ и ПМТ
Разработал		Евпухова			10.13	Проект планировки территории и проект межевания для строительства автомобильной дороги общего пользования местного значения от села Титовское до села Муханово в городском поселении Богородское Сергиево-Посадского района Московской области
Проверил		Алиев			10.13	Чертеж межевания территории
ГИП		Алиев			10.13	
Н.контроль		Тельпин			10.13	Масштаб 1:2000

Стадия	Лист	Листов
	1	1

ООО "Промтерра"
www.prom-terra.ru